

**UCHWAŁA NR III/20/2024  
RADY MIEJSKIEJ W CHOSZCZYNIE**

z dnia 4 lipca 2024 r.

**w sprawie przystąpienia do sporządzenia miejscowego planu zagospodarowania przestrzennego gminy Choszczno obejmującego części obrębów: Suliszewo, Rzeczeki, Rzecko, Wardyń, Chelpa, Baczyn, Smoleń, Raduń, Korytowo, Krzowiec**

Na podstawie art. 18 ust. 2 pkt 5 ustawy z dnia 8 marca 1990 r. o samorządzie gminnym (Dz. U. z 2024 r. poz. 609 ze zm.), art. 14 ust. 1 i 2 ustawy z dnia 27 marca 2003 r. o planowaniu i zagospodarowaniu przestrzennym (Dz. U. z 2023 r. poz. 977 ze zm.) oraz art. 7 ust. 1 pkt 2 i ust. 2 ustawy z dnia 20 maja 2016 r. o inwestycjach w zakresie elektrowni wiatrowych (Dz. U. z 2024 r. poz. 317) Rada Miejska w Choszczynie uchwala, co następuje:

§ 1. Przystępuje się do sporządzenia miejscowego planu zagospodarowania przestrzennego dla części obrębów: Suliszewo, Rzeczeki, Rzecko, Wardyń, Chelpa, Baczyn, Smoleń, Raduń, Korytowo, Krzowiec.

§ 2. Granice obszarów objętych planem przedstawia załącznik graficzny nr 1 stanowiący integralną część niniejszej uchwały.

§ 3. Dopuszcza się możliwość etapowego sporządzania i uchwalania planu.

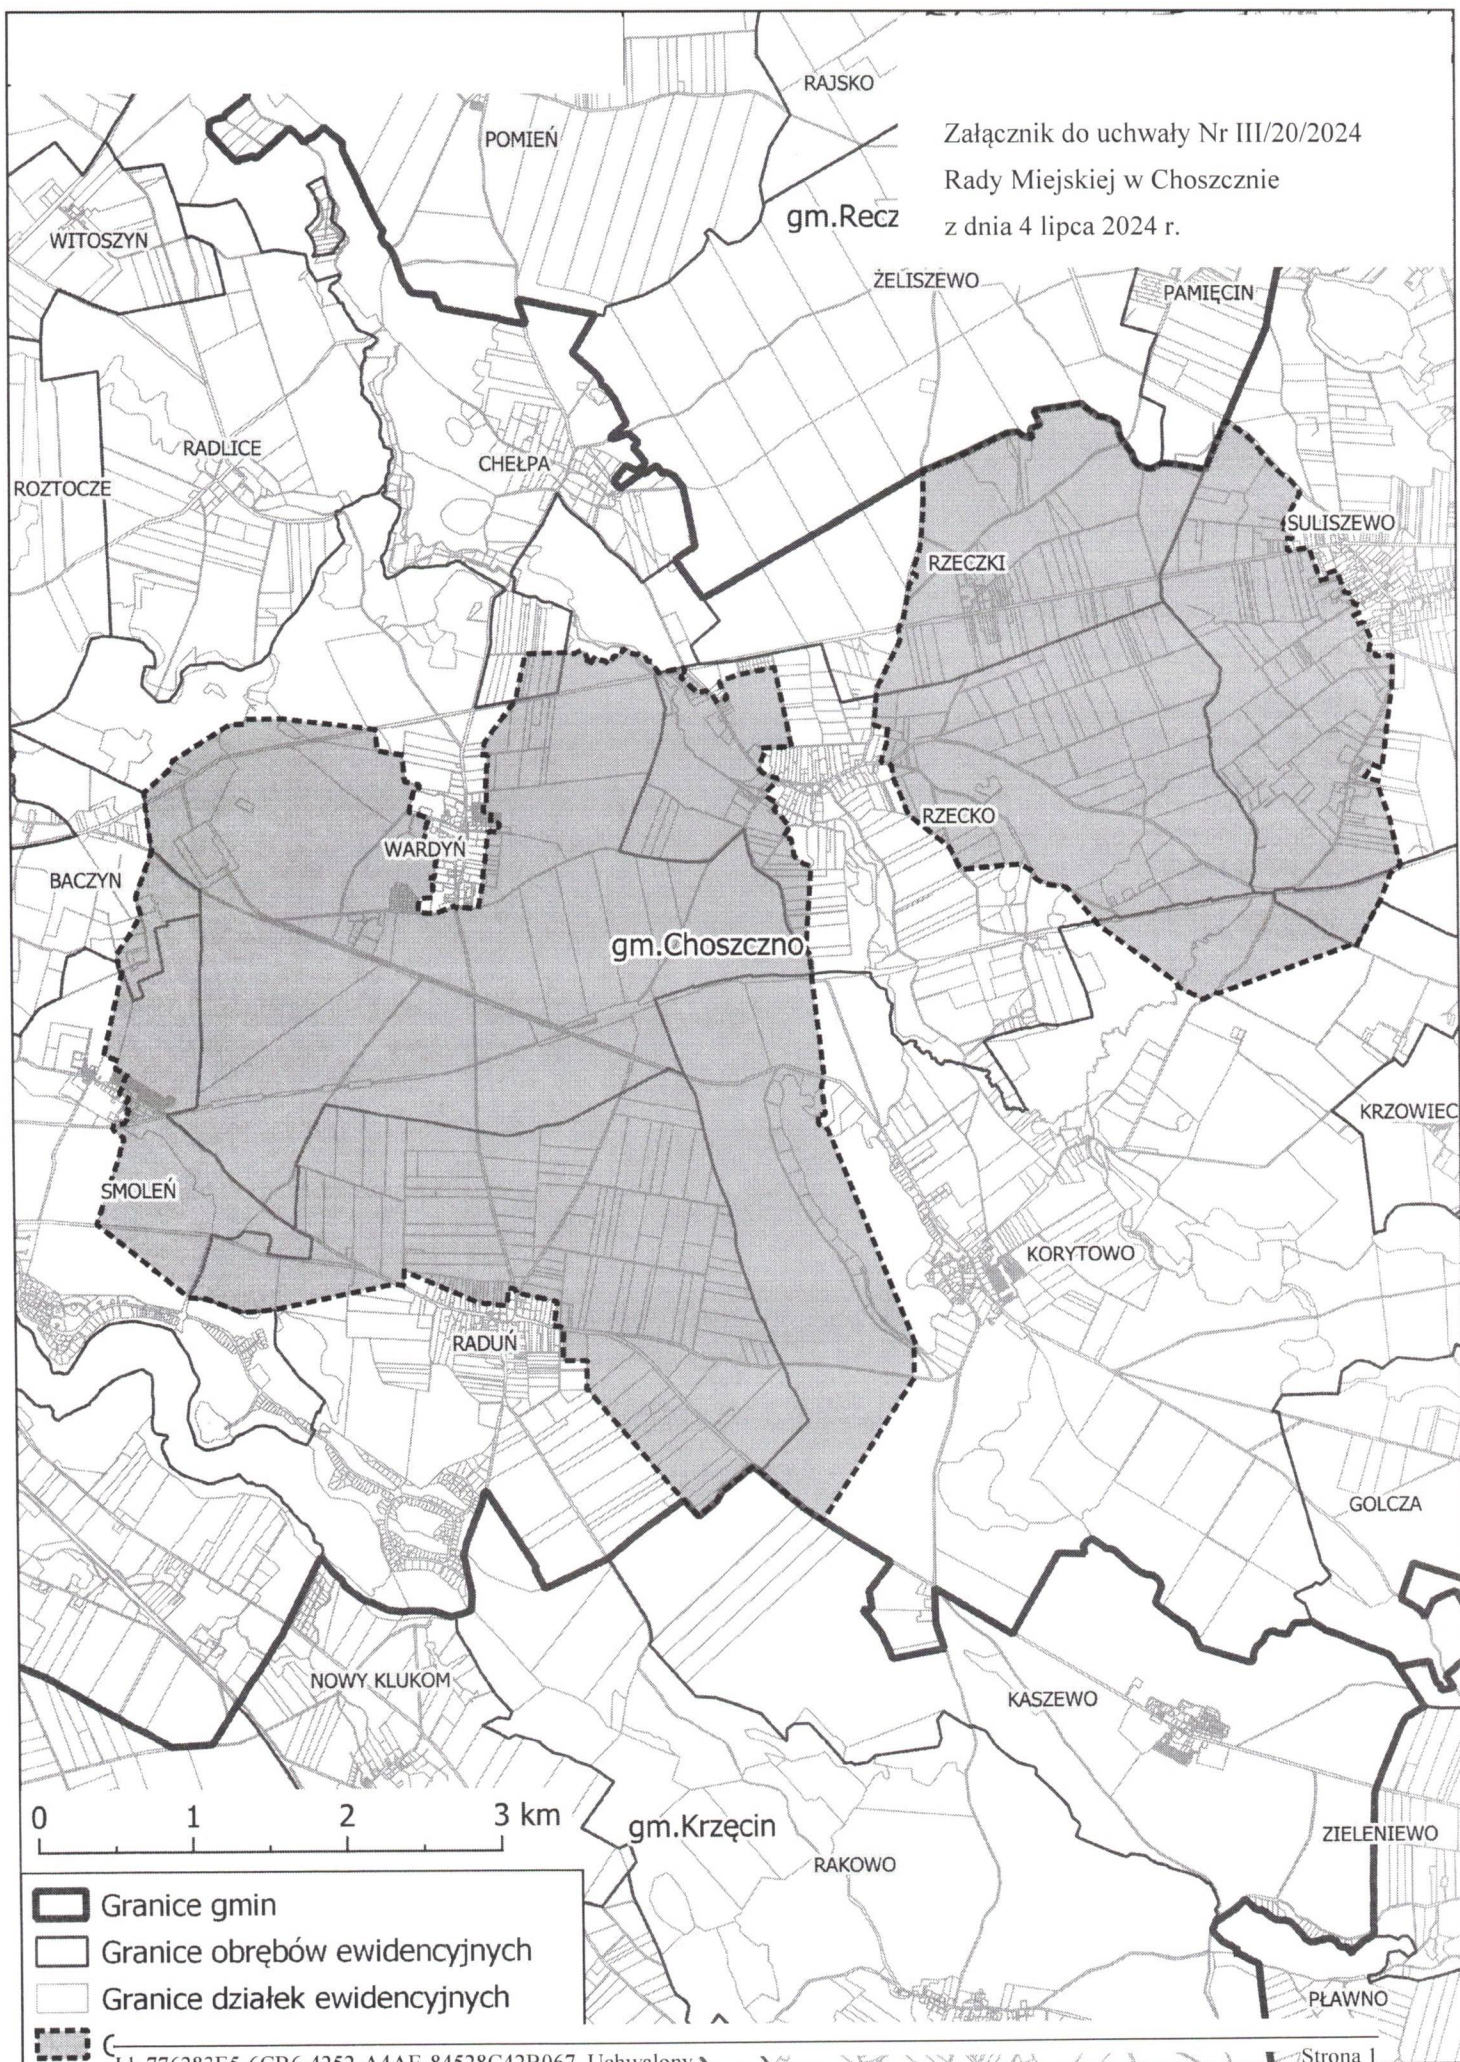
§ 4. Wykonanie uchwały powierza się Burmistrzowi Choszczyna.




§ 5. Uchwała wchodzi w życie z dniem podjęcia.

Przewodniczący Rady  
Miejskiej

  
**Bogusław Szymański**

Załącznik do uchwały Nr III/20/2024  
Rady Miejskiej w Choszcznie  
z dnia 4 lipca 2024 r.



-  Granice gmin
-  Granice obrębów ewidencyjnych
-  Granice działek ewidencyjnych